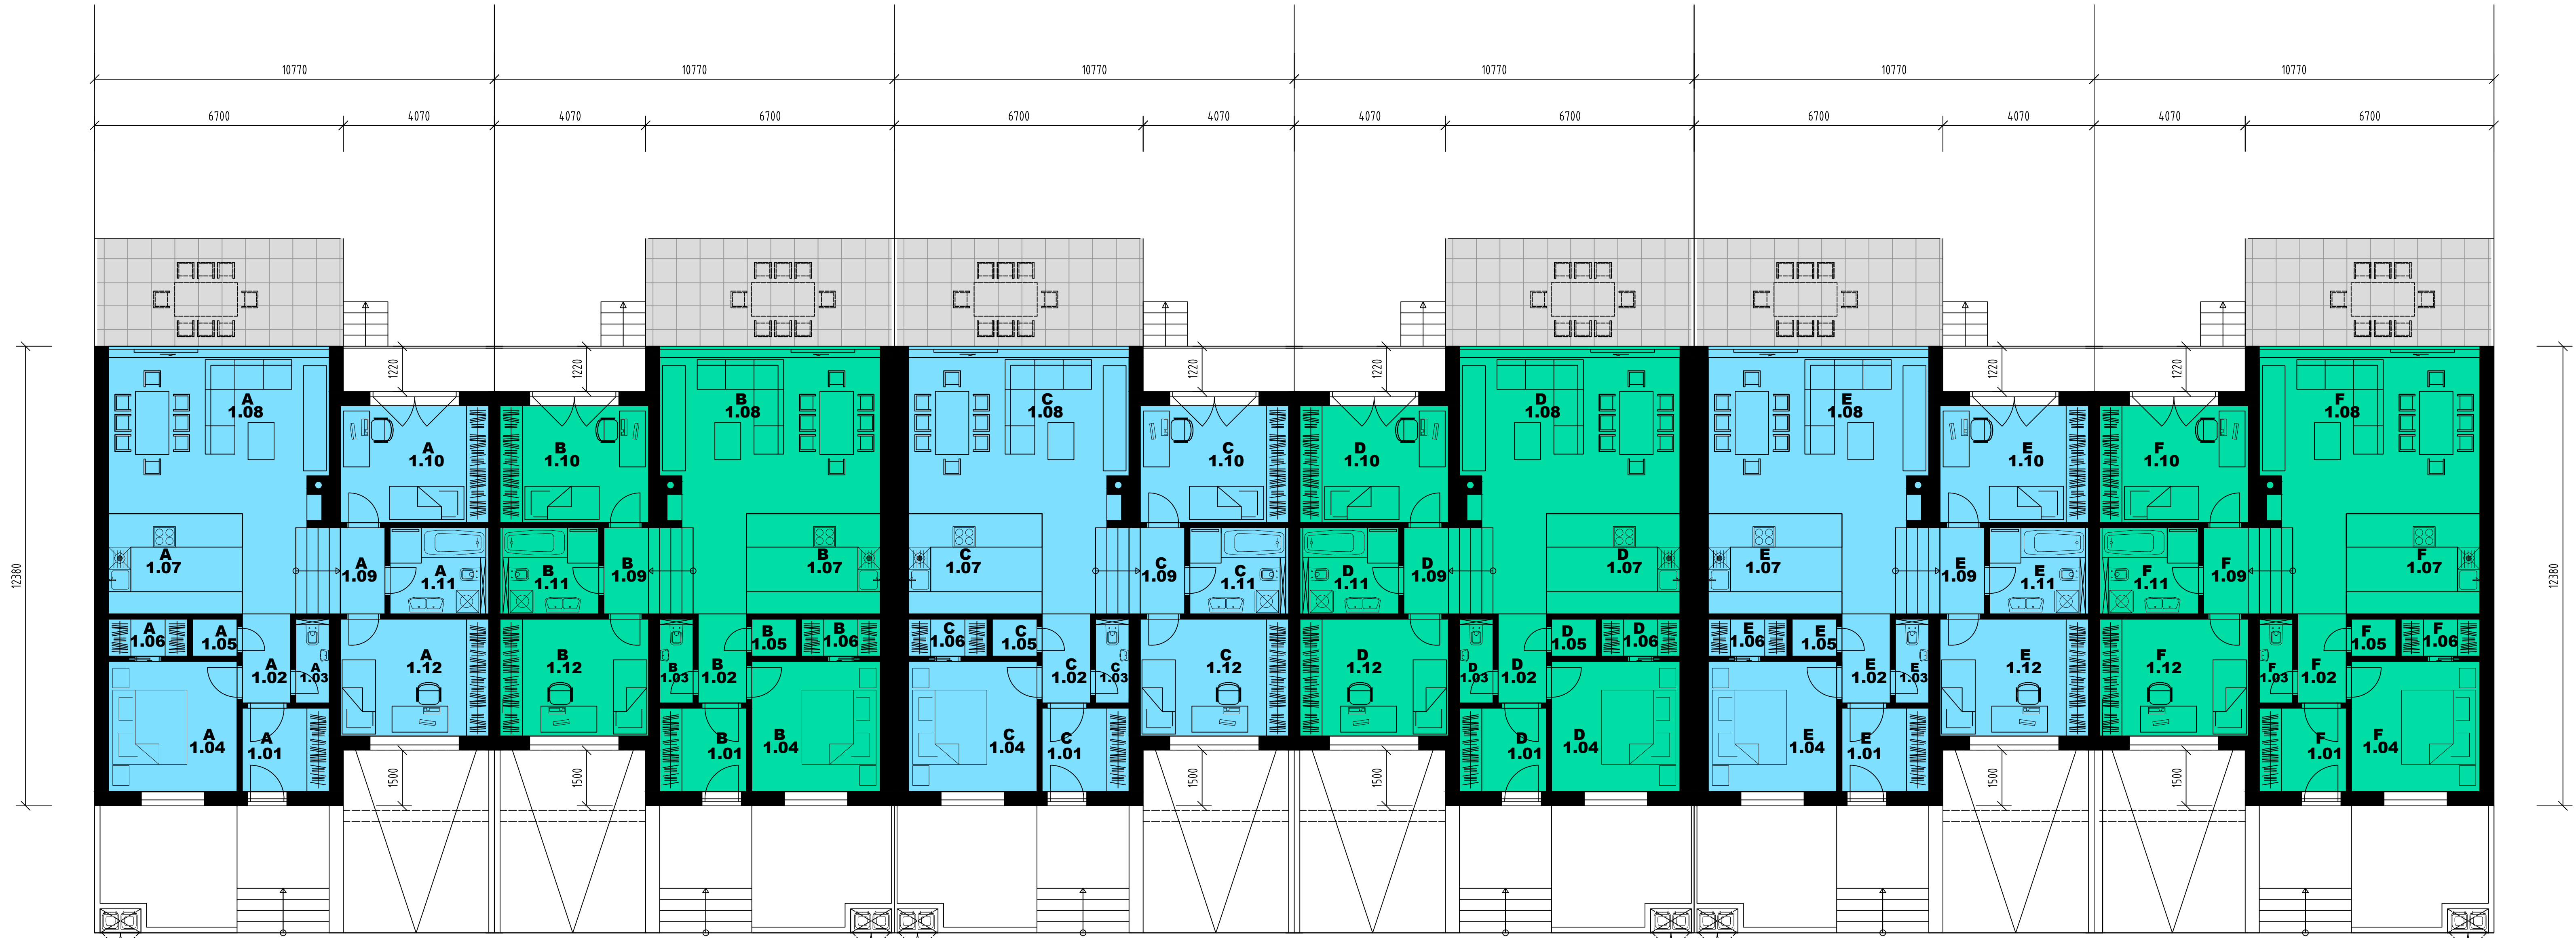


1.np**1.np****1.np****1.np****1.np****1.np****1.np**

Tab. miestnosti	pl. (m2)
A 1.01	zádverie 5,20
A 1.02	chodba 3,10
A 1.03	WC 2,00
A 1.04	spáľňa 12,10
A 1.05	špajza 1,20
A 1.06	šatník 2,10
A 1.07	kuchyňa 9,70
A 1.08	obývacia izba 31,30
A 1.09	schodisko 5,50
A 1.10	detská izba 12,60
A 1.11	kúpeľňa 6,00
A 1.12	detská izba 12,60
Spolu:	103,40m2


Tab. miestnosti	pl. (m2)
B 1.01	zádverie 5,20
B 1.02	chodba 3,10
B 1.03	WC 2,00
B 1.04	spáľňa 12,10
B 1.05	špajza 1,20
B 1.06	šatník 2,10
B 1.07	kuchyňa 9,70
B 1.08	obývacia izba 31,30
B 1.09	schodisko 5,50
B 1.10	detská izba 12,60
B 1.11	kúpeľňa 6,00
B 1.12	detská izba 12,60
Spolu:	103,40m2

Tab. miestnosti	pl. (m2)
C 1.01	zádverie 5,20
C 1.02	chodba 3,10
C 1.03	WC 2,00
C 1.04	spáľňa 12,10
C 1.05	špajza 1,20
C 1.06	šatník 2,10
C 1.07	kuchyňa 9,70
C 1.08	obývacia izba 31,30
C 1.09	schodisko 5,50
C 1.10	detská izba 12,60
C 1.11	kúpeľňa 6,00
C 1.12	detská izba 12,60
Spolu:	103,40m2

Tab. miestnosti	pl. (m2)
D 1.01	zádverie 5,20
D 1.02	chodba 3,10
D 1.03	WC 2,00
D 1.04	spáľňa 12,10
D 1.05	špajza 1,20
D 1.06	šatník 2,10
D 1.07	kuchyňa 9,70
D 1.08	obývacia izba 31,30
D 1.09	schodisko 5,50
D 1.10	detská izba 12,60
D 1.11	kúpeľňa 6,00
D 1.12	detská izba 12,60
Spolu:	103,40m2

Tab. miestnosti	pl. (m2)
E 1.01	zádverie 5,20
E 1.02	chodba 3,10
E 1.03	WC 2,00
E 1.04	spáľňa 12,10
E 1.05	špajza 1,20
E 1.06	šatník 2,10
E 1.07	kuchyňa 9,70
E 1.08	obývacia izba 31,30
E 1.09	schodisko 5,50
E 1.10	detská izba 12,60
E 1.11	kúpeľňa 6,00
E 1.12	detská izba 12,60
Spolu:	103,40m2

Tab. miestnosti	pl. (m2)
F 1.01	zádverie 5,20
F 1.02	chodba 3,10
F 1.03	WC 2,00
F 1.04	spáľňa 12,10
F 1.05	špajza 1,20
F 1.06	šatník 2,10
F 1.07	kuchyňa 9,70
F 1.08	obývacia izba 31,30
F 1.09	schodisko 5,50
F 1.10	detská izba 12,60
F 1.11	kúpeľňa 6,00
F 1.12	detská izba 12,60
Spolu:	103,40m2

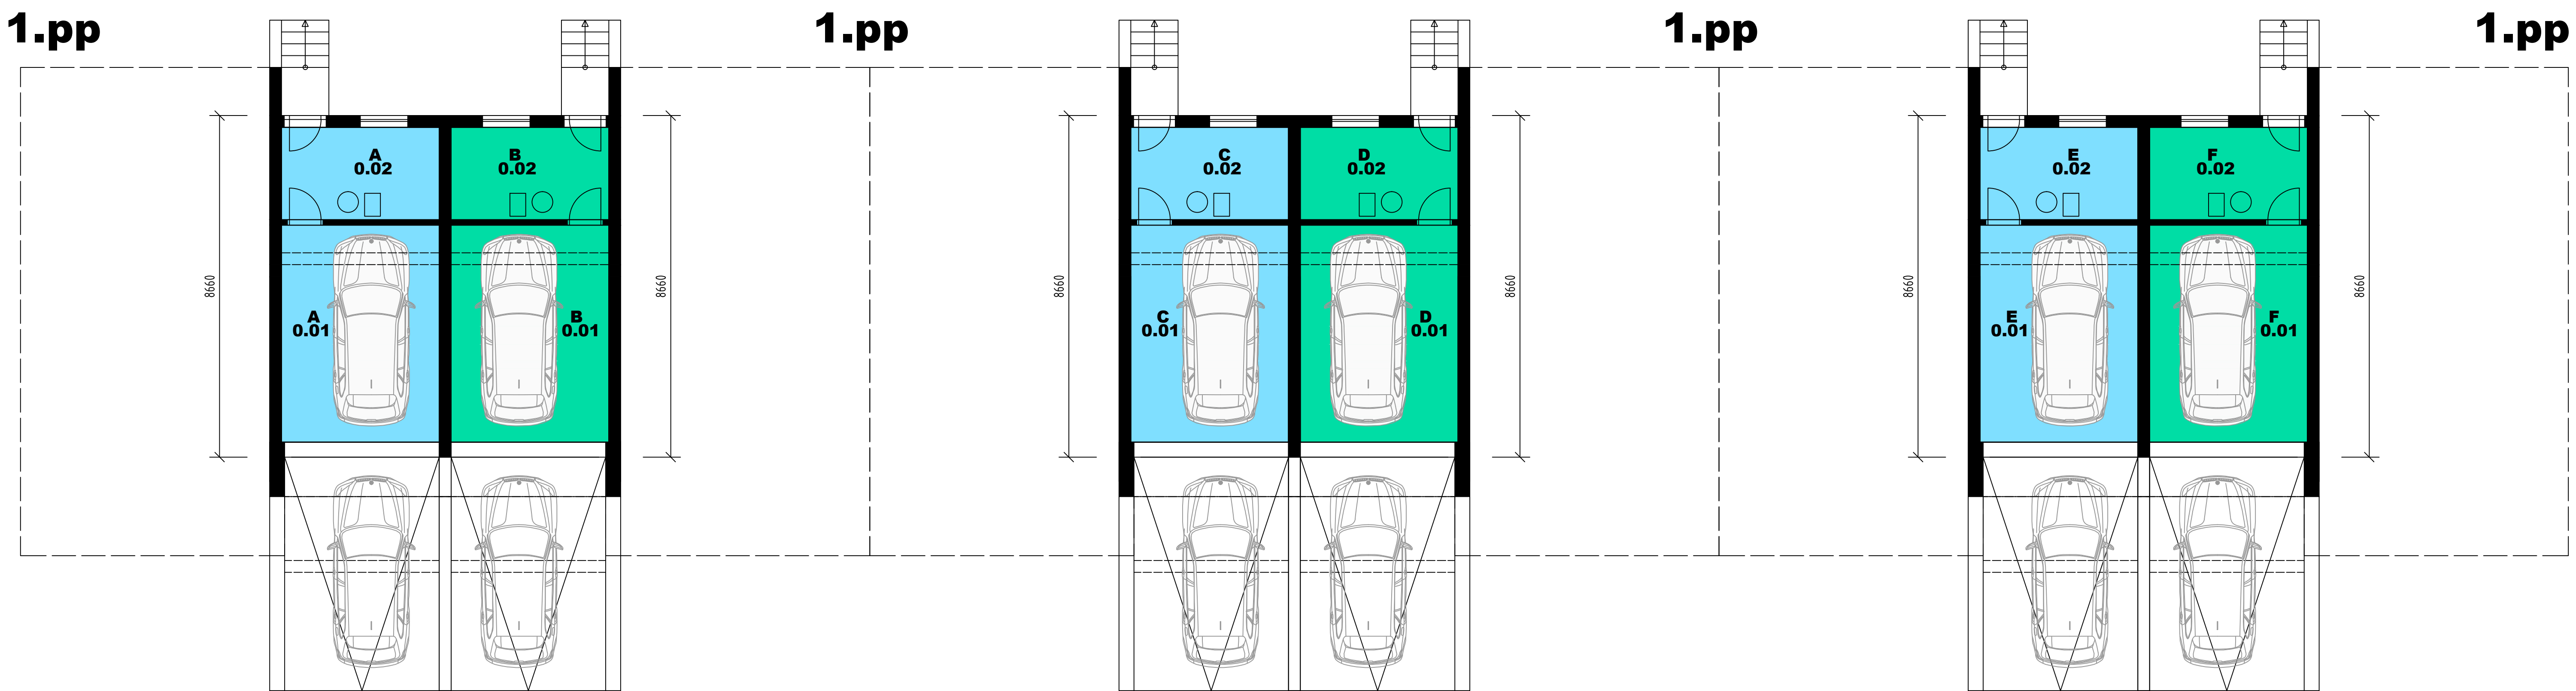1.pp**1.pp****1.pp****1.pp**

Tab. miestností	pl. (m2)
A 0.01	garáž 22,00
A 0.02	THM 9,30
Spolu:	31,30m2
DOM A spolu:	134,70m2

Tab. miestností	pl. (m2)
B 0.01	garáž 22,00
B 0.02	THM 9,30
Spolu:	31,30m2
DOM B spolu:	134,70m2

Tab. miestností	pl. (m2)
C 0.01	garáž 22,00
C 0.02	THM 9,30
Spolu:	31,30m2
DOM C spolu:	134,70m2

Tab. miestností	pl. (m2)
D 0.01	garáž 22,00
D 0.02	THM 9,30
Spolu:	31,30m2
DOM D spolu:	134,70m2

Tab. miestností	pl. (m2)
E 0.01	garáž 22,00
E 0.02	THM 9,30
Spolu:	31,30m2
DOM E spolu:	134,70m2

Tab. miestností	pl. (m2)
F 0.01	garáž 22,00
F 0.02	THM 9,30
Spolu:	31,30m2
DOM F spolu:	134,70m2